


ÖNEMLİTeknik çizimlerde Belirtilmemiş olan Tolerans Standardı $\pm 0,5$ mm olarak AÇILAR ise ± 1 mm olarak genel standart olarak nitelendirilmiştir.YÜZEY PÜRÜZLÜLÜĞÜ $3,2/\sqrt{\mu\text{m}}$

OPERASYON İŞLEMİ TAMAMLANAN HER AŞAMADA PARÇANIN YÜZEY TEMİZLİĞİ ve ÇAPAKSIZ OLMASI SAĞLANMALIDIR.

TEKNİK RESİMLERİN ÜZERİNDEN ÖLÇÜ ALINAMAZ

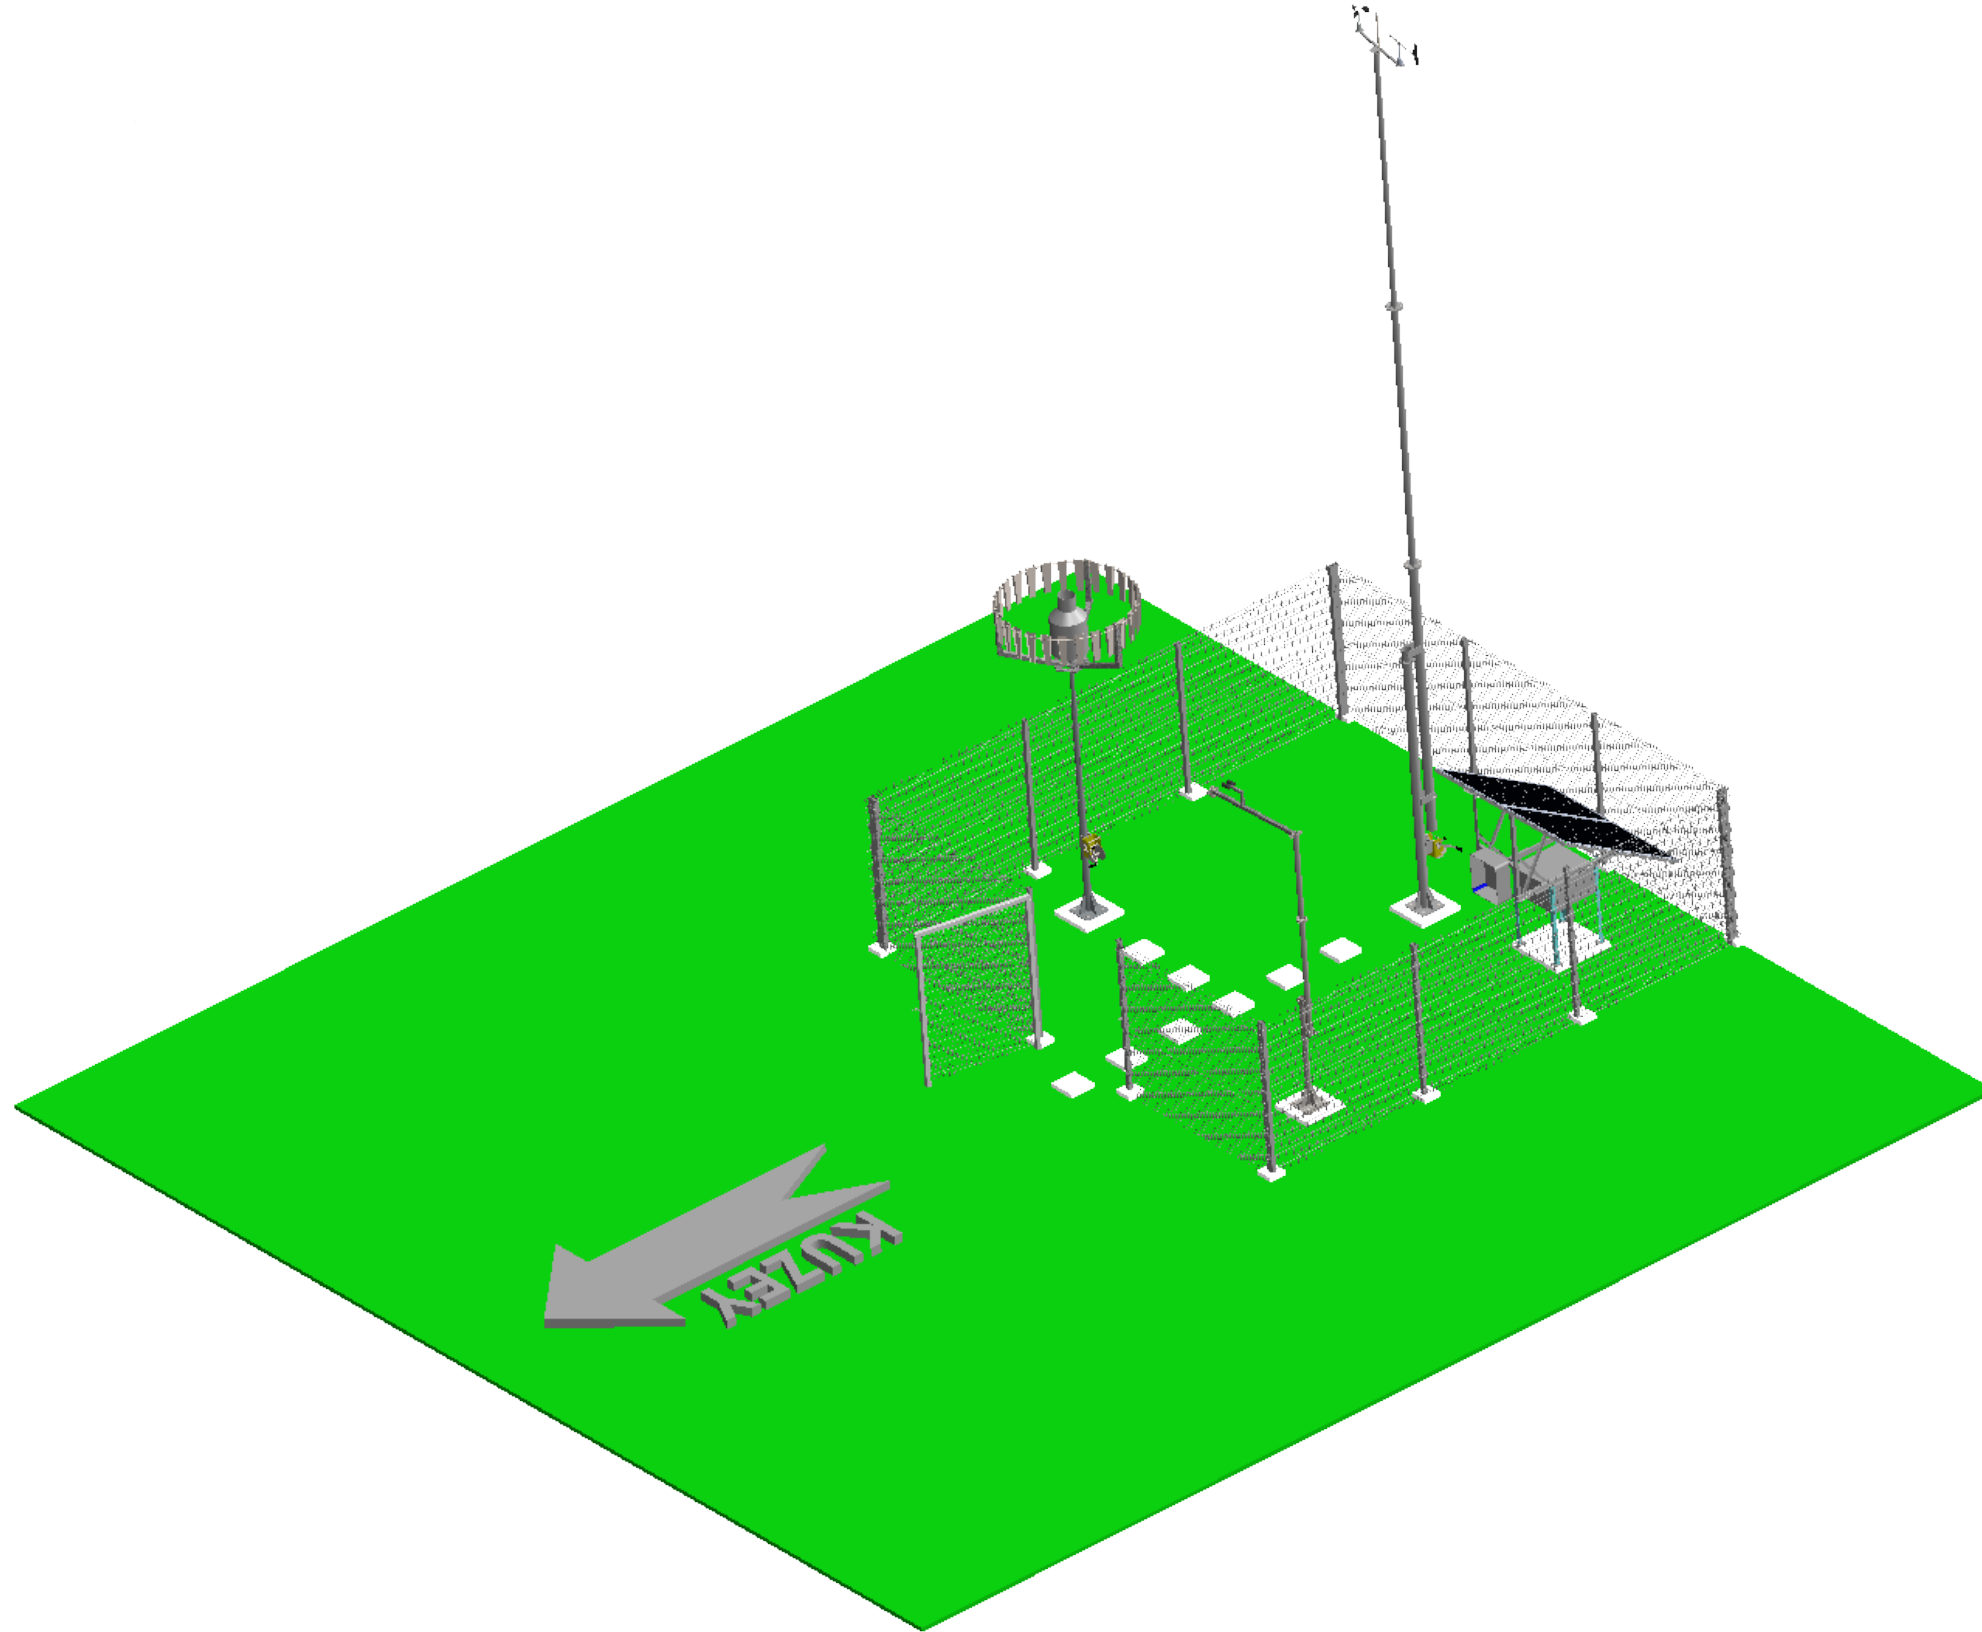

| OPERASYON NO | OPERASYON NİTELİĞİ | | | ÖLÇEK | MALZ. STANDARDI | DONANIM TİPİ/NO | İŞLEM TEZGAHI | | AÇIKLAMA |
|---|---------------------|------------------|-------|---------------------|-----------------|---|----------------------|------------|----------------|
| HAM MADDE TİPİ | HAM MADDE DEPO KODU | TOPLAM OPERASYON | 1:500 | TOPLAM AĞIRLIK kg | gr. | TOPLAM HAZIRLIK SÜRESİ | SAATLİK ÜRETİM ADEDİ | Adet/Takım | NOT / AÇIKLAMA |
| HAZIRLAYAN | ADI ve SOYADI | TARİH | İMZA | PARÇA KODU/ÇİZİM NO | PARÇA ADI | TEKNİK DÖKÜMANLARIN ALINDIĞI GİBİ YERİNE BIRAKILMASI, EKSİKLİK VEYA GÜNCELLEME GEREKTİĞİNDE KALİTE KONTROL BİRİMİ İLE İRTİBATA GEÇİLMESİ GEREKMEKTEDİR. | | | |
| KONTROL | ADI ve SOYADI | TARİH | İMZA | PARÇA KODU/ÇİZİM NO | PARÇA ADI | ÖLÇÜ BİRİMİ | FORMAT | | |
| ONAY | ADI ve SOYADI | TARİH | İMZA | PARÇA KODU/ÇİZİM NO | PARÇA ADI | mm | A4 | | |
| Rev. No. | / | Rev. Tarihi | / | /201 | Rev. Açıklama | | 1/1 | | |
| Döküman Adı : Operasyon Sayfası Döküman No : RAD.FRM.65 Revizyon No : 03 Revizyon Tarihi : 09.10.2017 Yayın Tarihi : 02.05.2017 HER KAKKI MAHFUZDUR. YAZILI İZİN OLMADAN DÖKÜMANLARIN HIÇ BİR KISMI KOPYA-KAYIT-BASIM veya DİĞER HERHANGİ BİR ŞEKİLDE ÇOĞALTILAMAZ ve YAYIMLANAMAZ. RADSAN A.Ş. EYS Birim | | | | | | | | | |